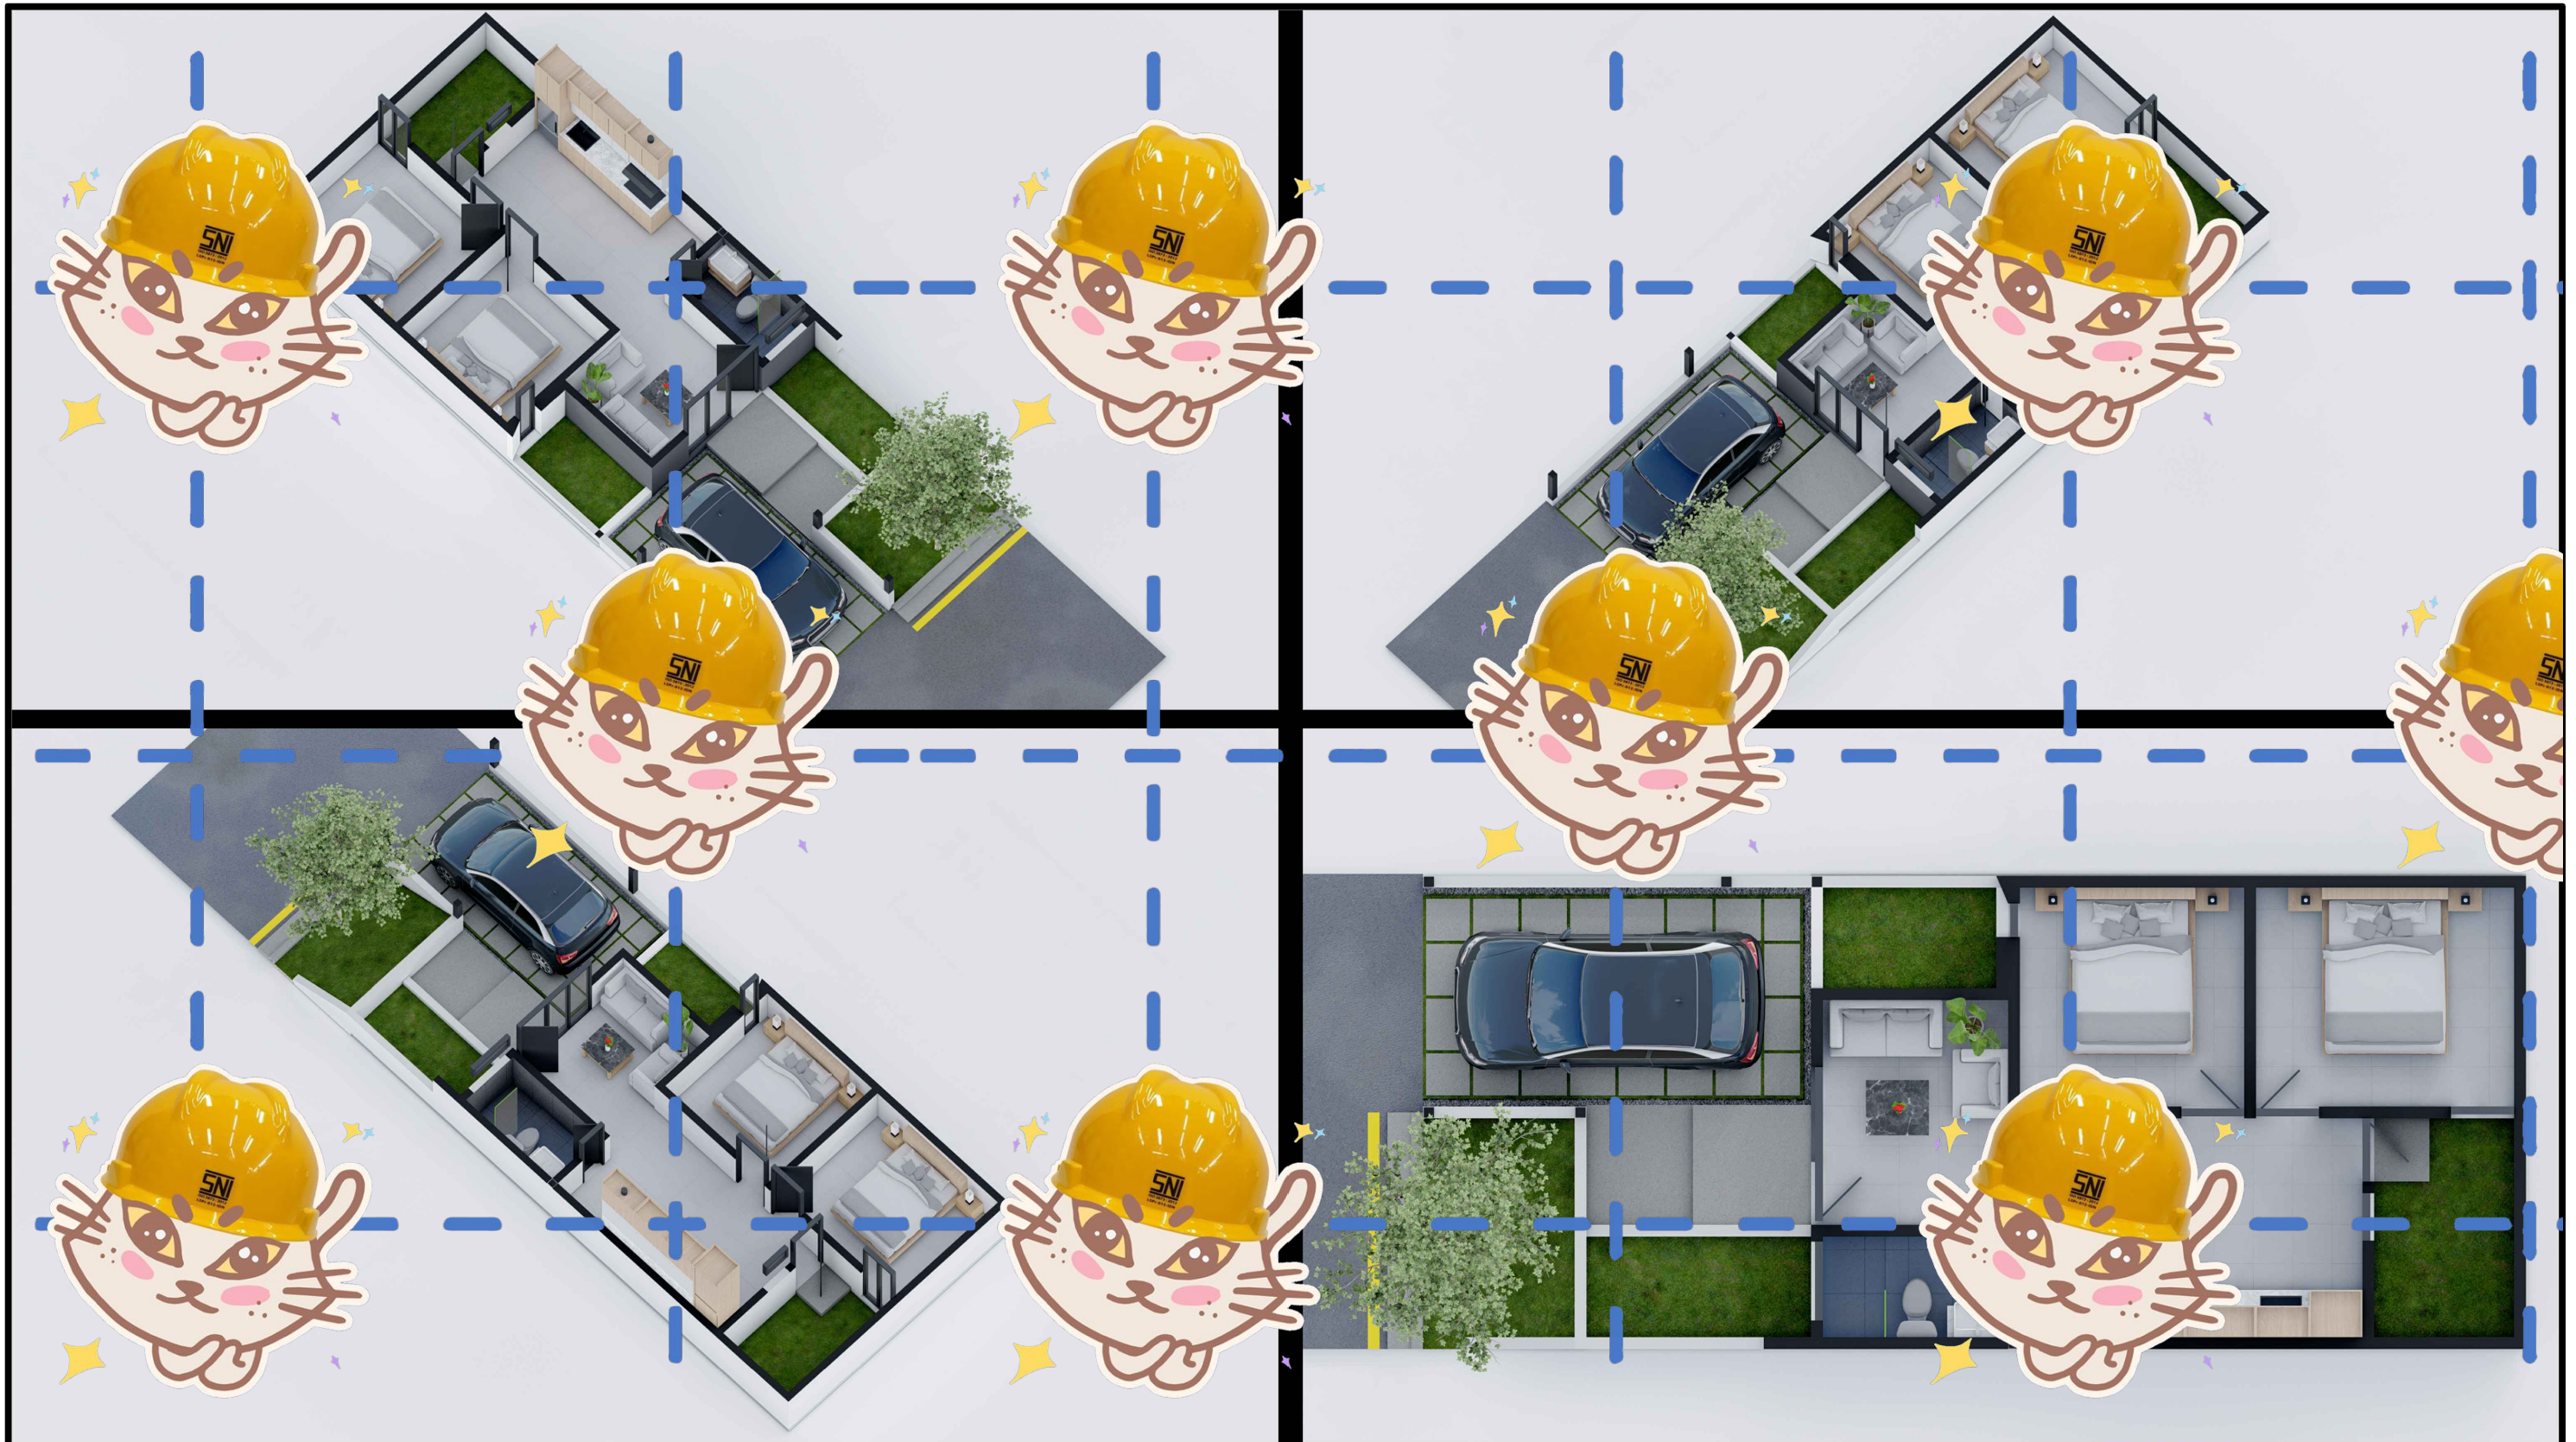

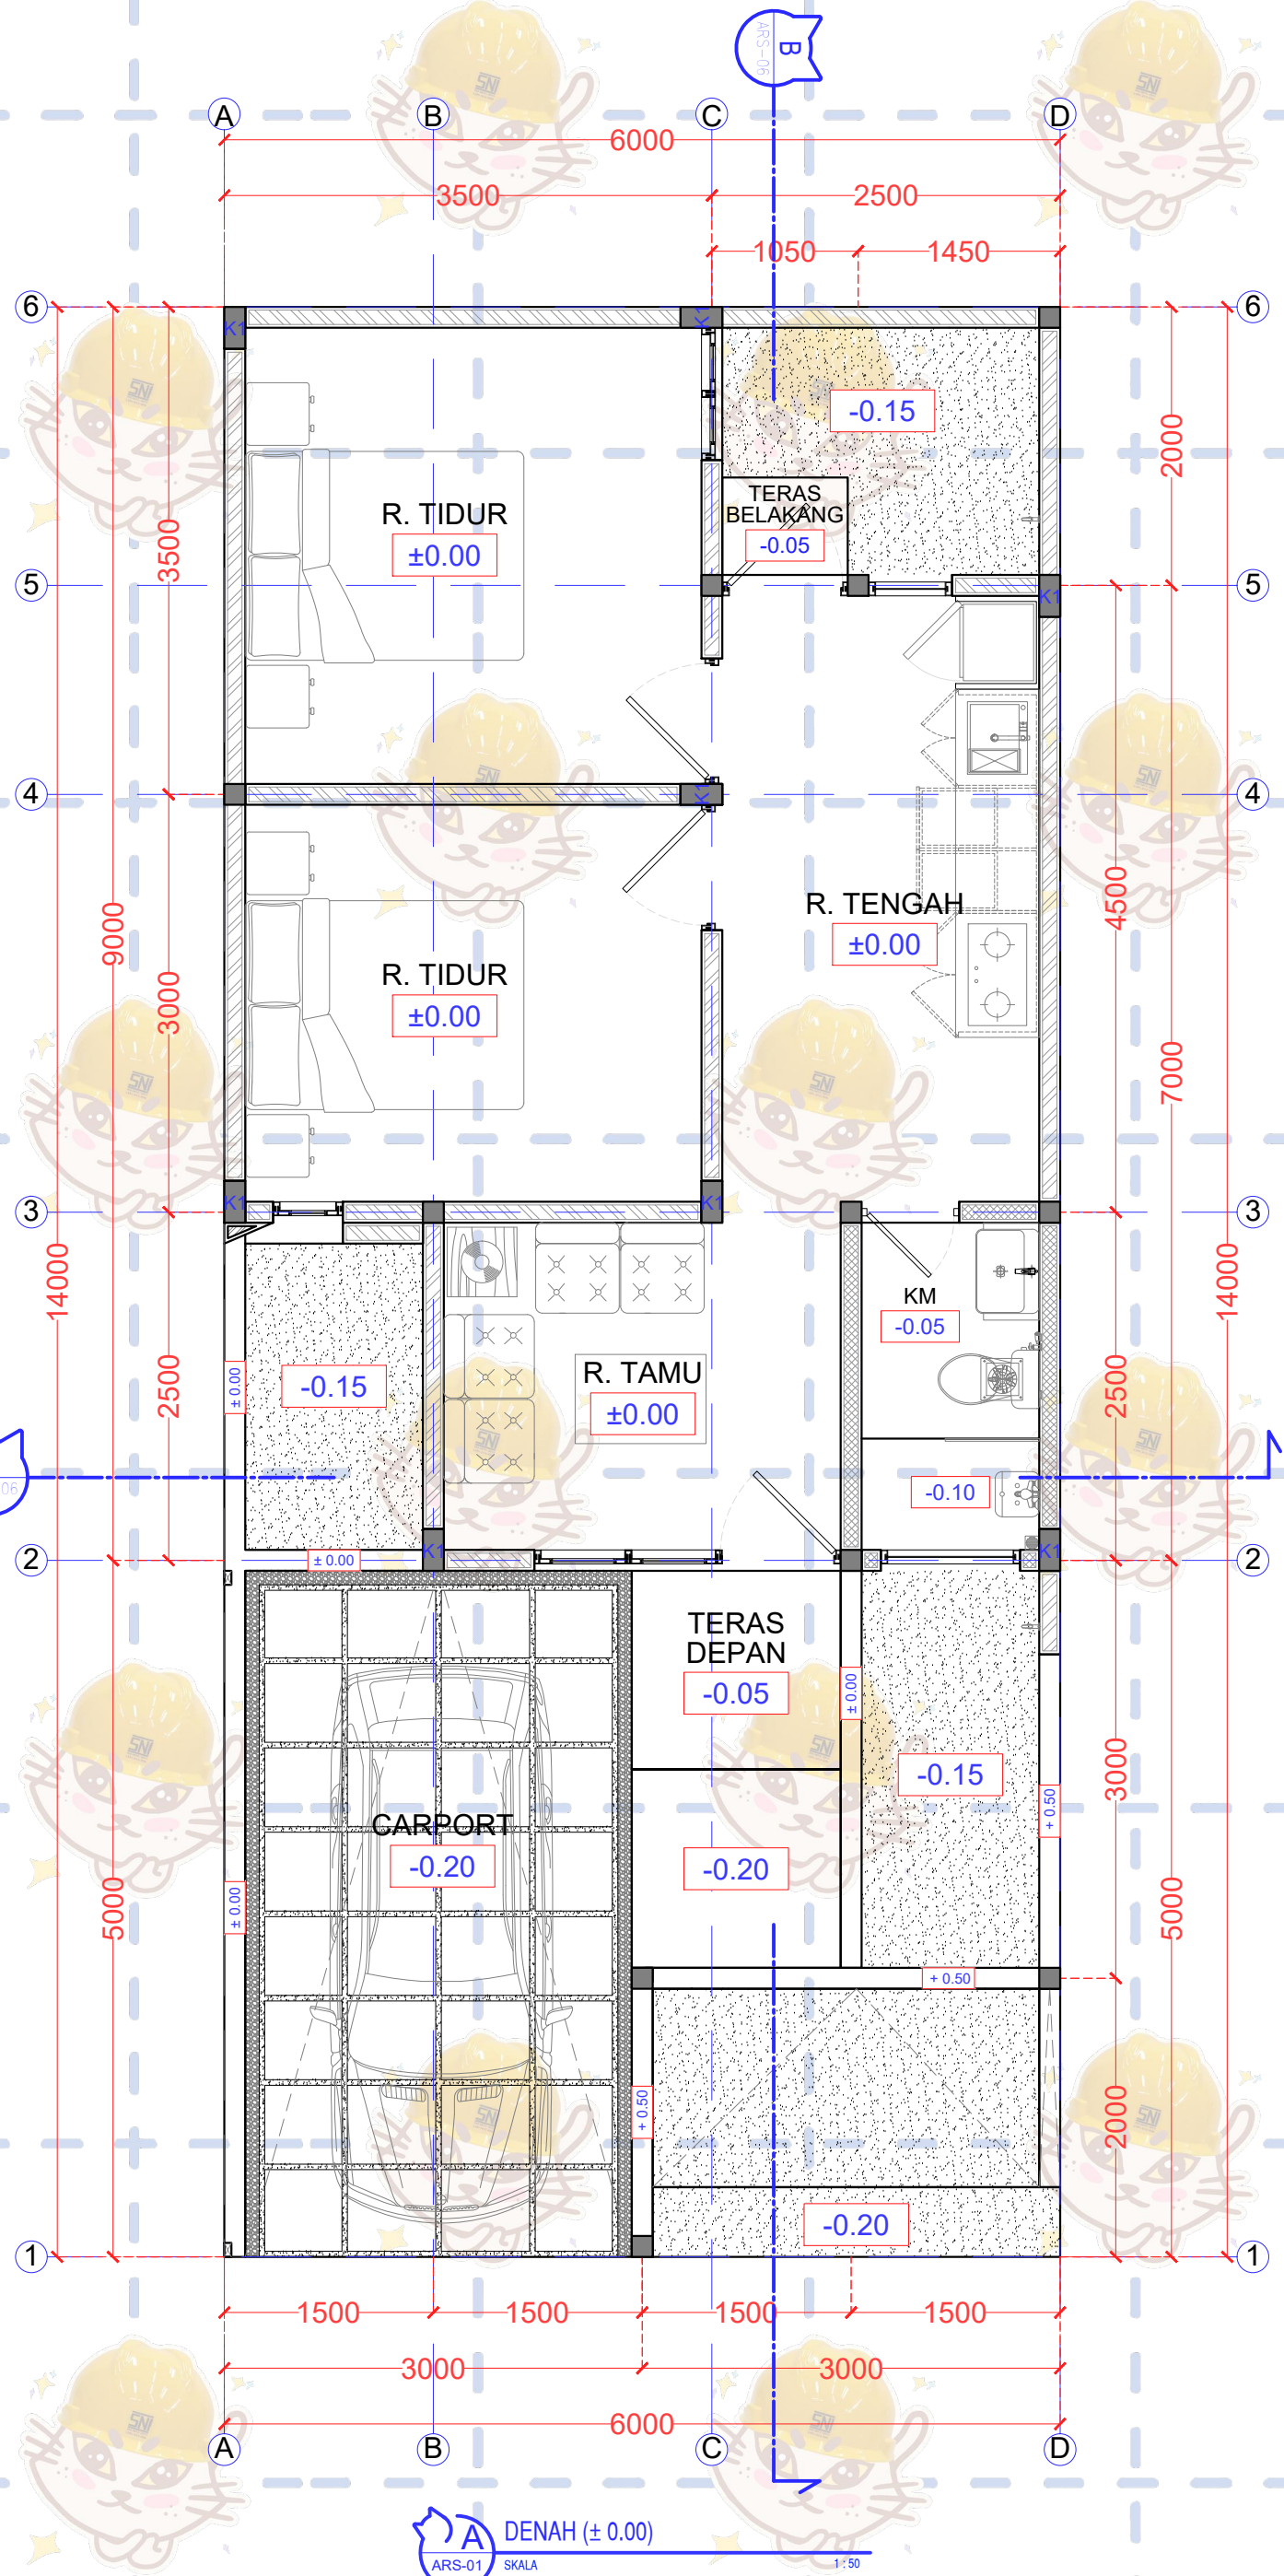
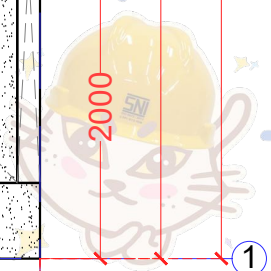
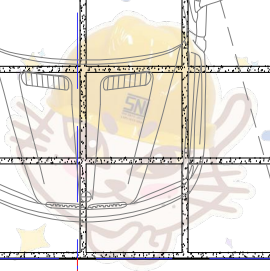
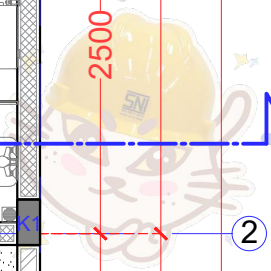
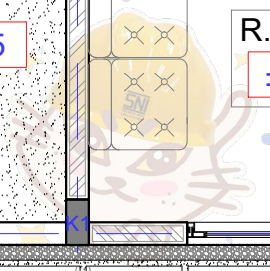
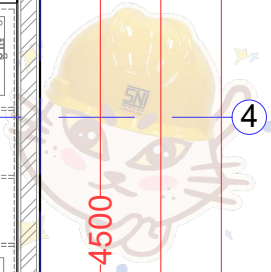
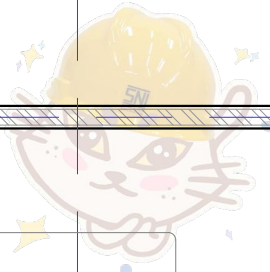
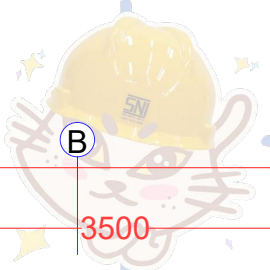


JUDUL PROYEK	PERIZINAN	PEMBERI TUGAS / PEMILIK	PERENCANA	JUDUL GAMBAR		DIRANCANG	FAR, ST	
RUMAH TINGGAL JEMBER		LAURA CLIENT		NO.	JUDUL GAMBAR	SKALA	FAR, ST	LAU SAF
				1	3D DENAH		DIPERIKSA	
				2				
				3				
				4				
				5				
				6				
7								

TANGGAL	KODE GBR	NO LBR	JML LBR
7 MEI 2022	RND-05		




JUDUL PROYEK	PERIZINAN	PEMBERI TUGAS / PEMILIK	PERENCANA	JUDUL GAMBAR	DIRANCANG	FAR, ST																																			
RUMAH TINGGAL JEMBER		LAURA CLIENT		<table border="1"> <thead> <tr> <th>NO.</th> <th>JUDUL GAMBAR</th> <th>SKALA</th> </tr> </thead> <tbody> <tr> <td>1</td> <td>3D ISOMETRI LANTAI 1</td> <td></td> </tr> <tr> <td>2</td> <td></td> <td></td> </tr> <tr> <td>3</td> <td></td> <td></td> </tr> <tr> <td>4</td> <td></td> <td></td> </tr> <tr> <td>5</td> <td></td> <td></td> </tr> <tr> <td>6</td> <td></td> <td></td> </tr> <tr> <td>7</td> <td></td> <td></td> </tr> </tbody> </table>	NO.	JUDUL GAMBAR	SKALA	1	3D ISOMETRI LANTAI 1		2			3			4			5			6			7			<table border="1"> <tr> <td>DIPERIKSA</td> <td>LAU</td> <td>SAF</td> </tr> </table>	DIPERIKSA	LAU	SAF	<table border="1"> <tr> <td>TANGGAL</td> <td>KODE GBR</td> <td>NO LBR</td> <td>JML LBR</td> </tr> <tr> <td>7 MEI 2022</td> <td>RND-06</td> <td></td> <td></td> </tr> </table>	TANGGAL	KODE GBR	NO LBR	JML LBR	7 MEI 2022	RND-06		
NO.	JUDUL GAMBAR	SKALA																																							
1	3D ISOMETRI LANTAI 1	
2	
3	
4	
5	
6	
7	
DIPERIKSA	LAU	SAF																																							
TANGGAL	KODE GBR	NO LBR	JML LBR																																						
7 MEI 2022	RND-06	



DENAH (± 0.00)
ARS-01 SKALA 1:50




JUDUL PROYEK	PEMILIK	PERENCANA	NO.	JUDUL GAMBAR	TANGGAL
RUMAH TINGGAL JEMBER	LAURA CLIENT		1	DENAH (± 0.00)	07 Mei 2022
			2		
			3		
			4		
			5		
			6		
				KODE GAMBAR	ARS-01

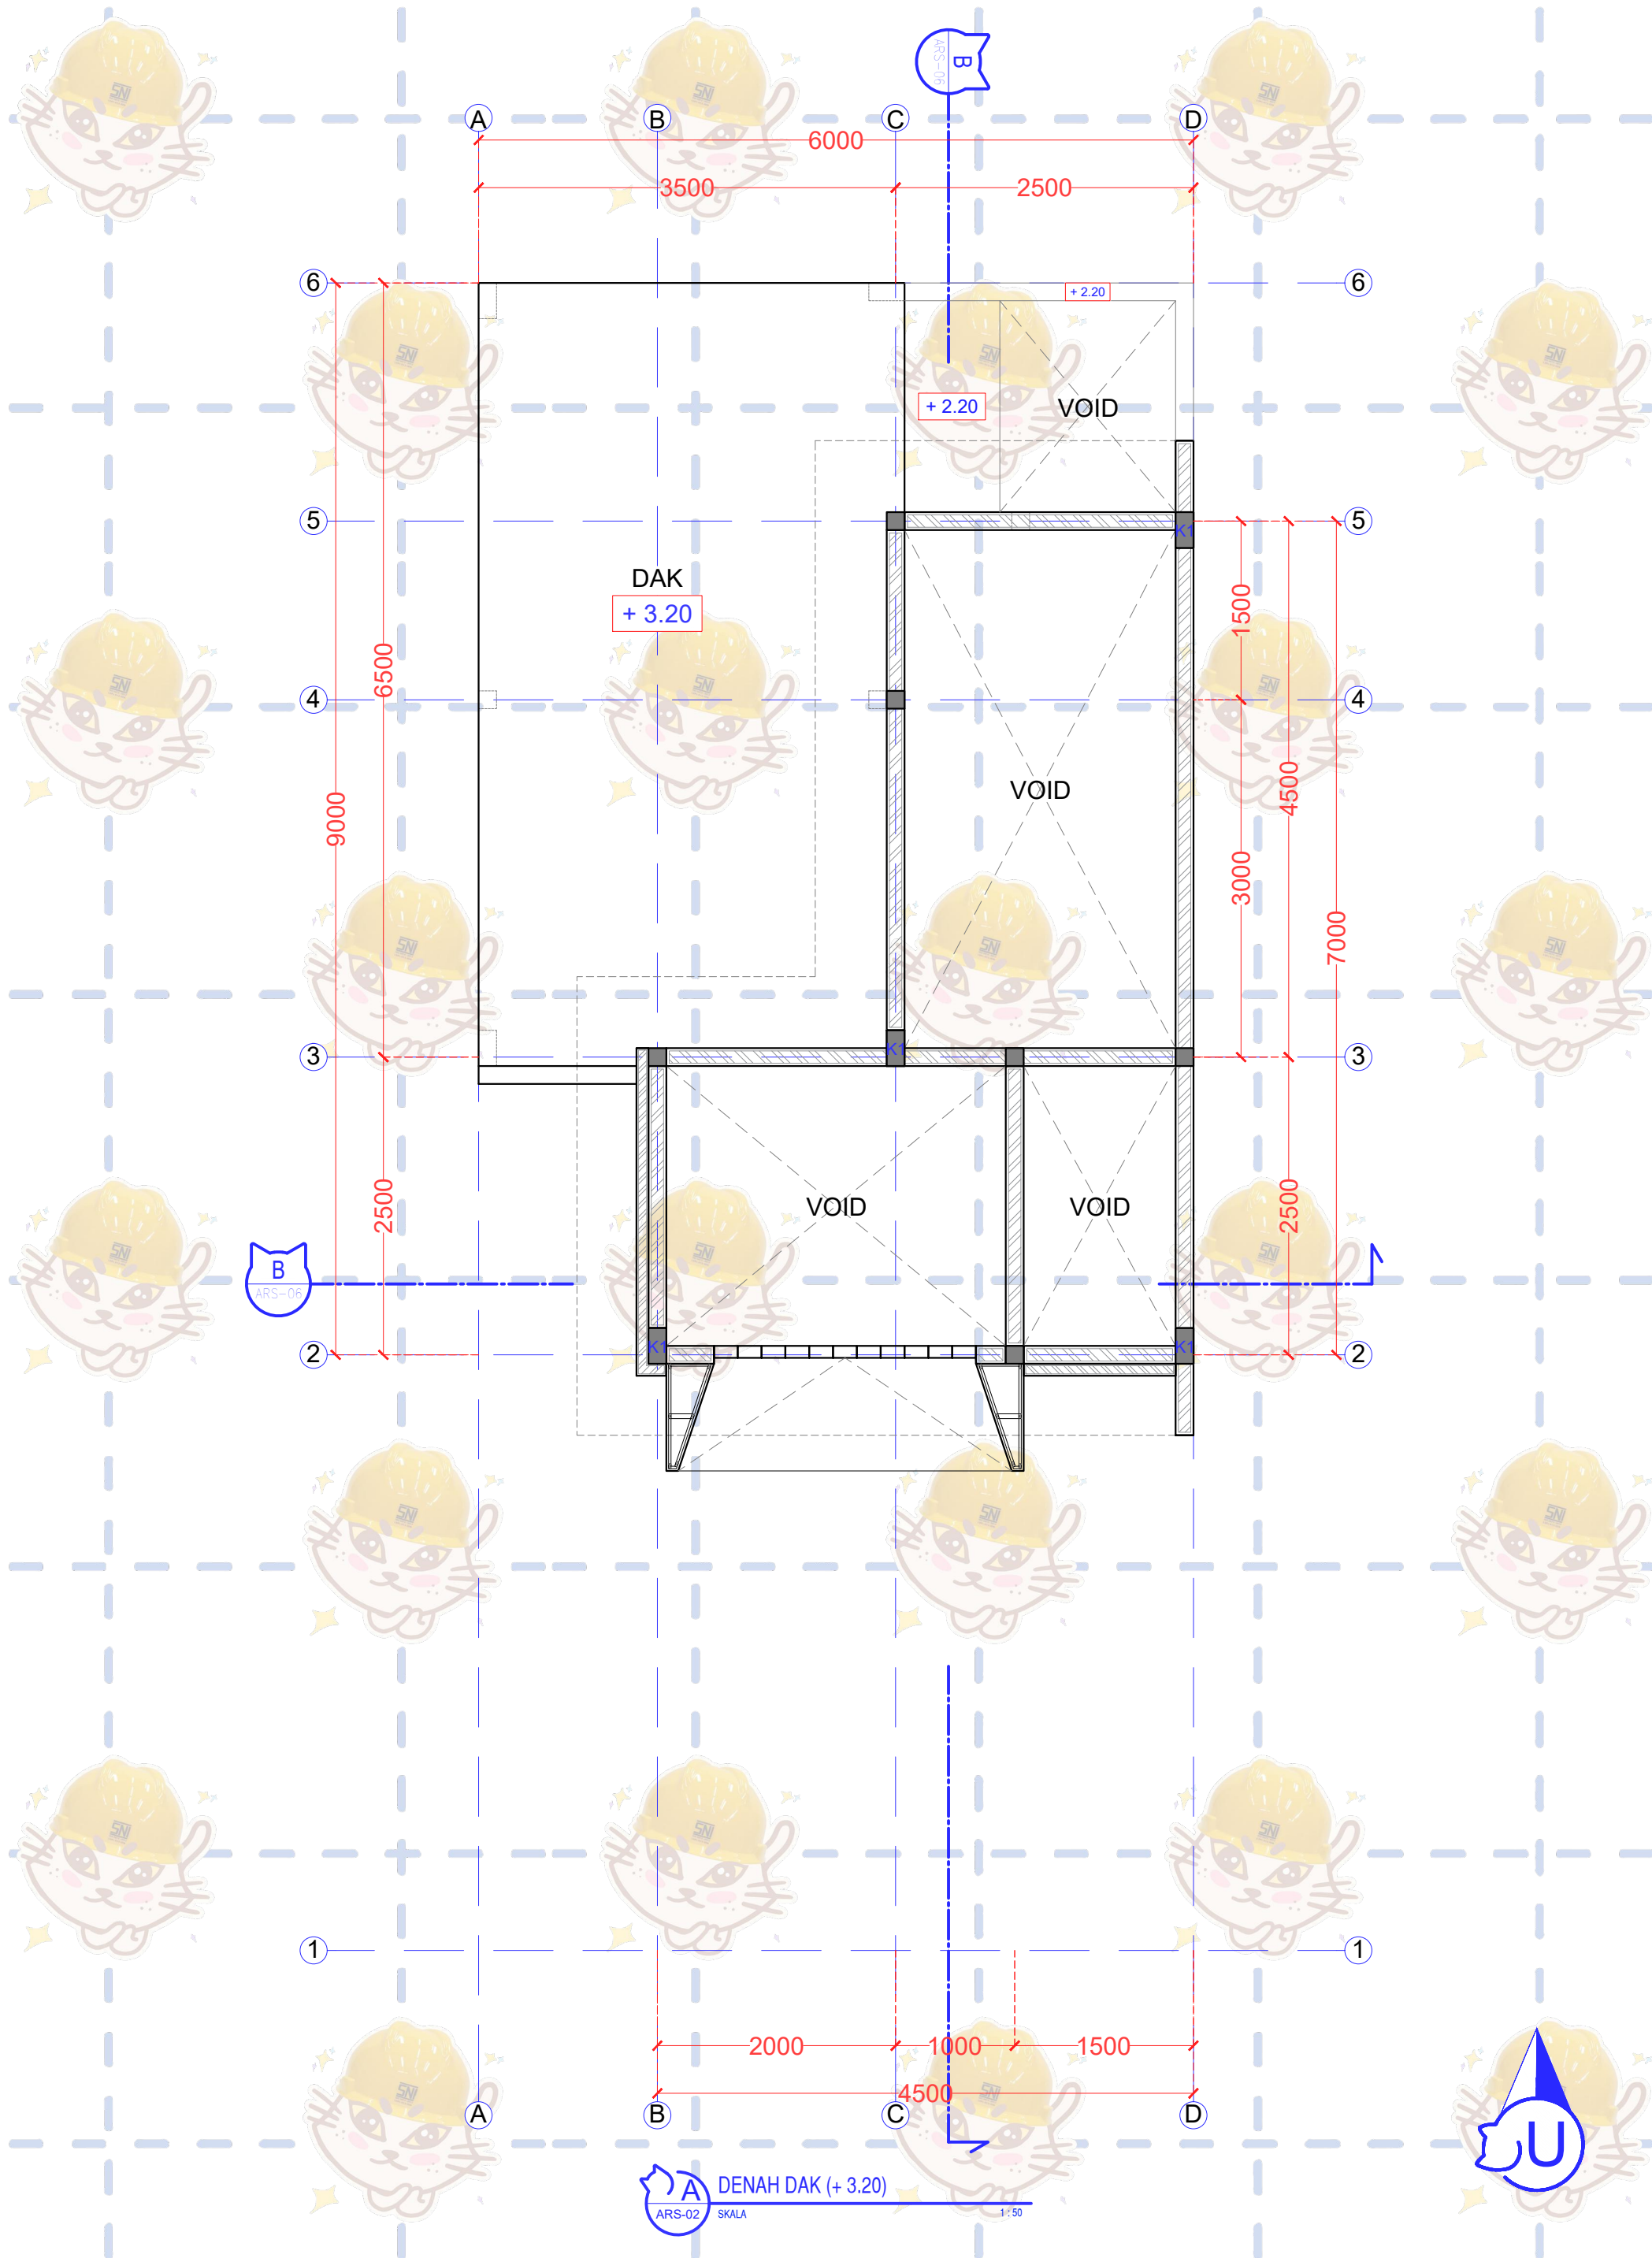

ARS-02 SKALA 1:50
A DENAH DAK (+ 3.20)



JUDUL PROYEK RUMAH TINGGAL JEMBER	PEMILIK LAURA <small>CLIENT</small>	PERENCANA 	NO. 1 2 3 4 5 6	JUDUL GAMBAR DENAH DAK (+ 3.20)	TANGGAL 07 Mei 2022 KODE GAMBAR ARS-02
--	---	---	--	--	--